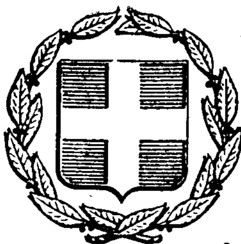


ΕΦΗΜΕΡΙΣ ΤΗΣ ΚΥΒΕΡΝΗΣΕΩΣ
ΤΗΣ ΕΛΛΗΝΙΚΗΣ ΔΗΜΟΚΡΑΤΙΑΣ

ΕΝ ΑΘΗΝΑΙΣ ΤΗι 15 ΑΠΡΙΛΙΟΥ 1980 | ΤΕΥΧΟΣ ΤΕΤΑΡΤΟΝ | ΑΡΙΘΜΟΣ ΦΥΛΛΟΥ 228

ΠΕΡΙΕΧΟΜΕΝΑ

ΑΠΑΛΛΟΤΡΙΩΣΕΙΣ

ΑΠΟΦΑΣΕΙΣ

Ἀριθ. Β. 363/1015 (1)

Περὶ ἀναγκαστικῆς ἀπαλλοτριώσεως ἐκτάσεως ποὺ βρίσκεται στὴ περιοχὴ τῶν Κοινοτήτων Θωκνίας καὶ Μαραθούσας τοῦ Νομοῦ Ἀρκαδίας, ὑπὲρ καὶ μὲ δαπάνη τῆς Δ.Ε.Η., γιὰ τὴν ἐγκατάσταση τῶν διασυνδετηρίων ταινιοδρόμων Κ33 καὶ Κ37 τοῦ Ὀρυχείου Μεγαλοπόλεως.

ΟΙ ΥΠΟΥΡΓΟΙ
ΟΙΚΟΝΟΜΙΚΩΝ
ΚΑΙ ΒΙΟΜΗΧΑΝΙΑΣ ΚΑΙ ΕΝΕΡΓΕΙΑΣ

Ἔχοντας ὑπόψη:

1. Τὶς διατάξεις τοῦ Ν. Δ/τος 797/71 «περὶ ἀναγκαστικῶν ἀπαλλοτριώσεων», σὲ συνδυασμὸ μὲ τὶς διατάξεις τοῦ Β. Δ. 139/71 «περὶ τῆς ἁρμοδιότητος τῶν Νομαρχῶν πρὸς κήρυξιν ἀναγκαστικῶν τινῶν ἀπαλλοτριώσεων».

2. Τὶς διατάξεις τοῦ ἄρθρου 4 παρ. 2 τοῦ Νόμου ἀριθ. 1468/1950 «περὶ ἱδρύσεως Δημοσίας Ἐπιχειρήσεως Ἠλεκτρισμοῦ», ὅπως ἔχει τροποποιηθεῖ καὶ συμπληρωθεῖ μεταγενέστερα δυνάμει τοῦ Α.Ν. ἀριθ. 1672/1951, ποὺ κυρώθηκε μὲ τὸ Νόμο ἀριθ. 2113/1952.

3. Τὶς διατάξεις τοῦ ἄρθρου 9 τοῦ Α.Ν. 1566/1950 «περὶ κυρώσεως τῆς μετὰ τοῦ οἴκου «EBASCO» συναφθείσης τὴν 20 Ἰουλίου 1950 συμβάσεως κ.λπ.», ὅπως ἔχουν κυρωθεῖ, τροποποιηθεῖ καὶ συμπληρωθεῖ μεταγενέστερα δυνάμει τοῦ Α.Ν. ἀριθ. 1633/1951.

4. Τὴν ἀπόφαση τοῦ Διοικητικοῦ Συμβουλίου τῆς Δημοσίας Ἐπιχειρήσεως Ἠλεκτρισμοῦ ἀριθ. 292/27.10.77 (συνεδρίαση του ἀριθ. 53/27.10.77), ἀποφασίζουμε:

Κηρύσσουμε τὴν ἀναγκαστικὴ ἀπαλλοτρίωση, λόγω δημόσιας ὠφέλειας καὶ εἰδικότερα γιὰ τὴν ἐγκατάσταση τῶν διασυνδετηρίων ταινιοδρόμων Κ33 καὶ Κ37 τοῦ Ὀρυχείου Μεγαλοπόλεως, ἐκτάσεως συνολικοῦ ἐμβαδοῦ 35.915 μ2, ποὺ βρίσκεται κατὰ τμῆμα ἐξ 20.220 μ2 στὴ περιοχὴ τῆς Κοινότητας Θωκνίας τοῦ Νομοῦ Ἀρκαδίας καὶ κατὰ τμῆμα ἐκ 15.695 μ2 στὴν περιοχὴ τῆς Κοινότητας Μαραθούσας τοῦ ἴδιου Νομοῦ καὶ φαίνεται μὲ τὰ στοιχεῖα Α,Α1,Α2,Α3,Α4,Α - Γ,Γ1,Γ2,Γ - Δ,Δ1,Δ2,Δ καὶ Η2,Ζ,Η,Η1,Η2 στὸ ἀπὸ 25.7.1978 καὶ ὑπὸ κλίμακα 1 : 1000 ἀριθ. 2-435/1η ἀναθεώρηση κτηματολογικὸ διάγραμμα καὶ στὸν ἀπὸ 25.7.78 ἀριθ. 2-436/1η ἀναθεώρηση Κτηματολογικὸ Πίνακα (τεύχη Α καὶ Β) τῆς ΔΕΗ θεωρημένα στὶς 27.12.79 ἀπὸ τὸν ἁρμόδιο Διευθυντὴ τοῦ Ὑπουργείου Βιομηχανίας Ἀπ. Γεωργακόπουλο.

Στὴν ἔκταση ποὺ ἀπαλλοτριώνεται προβάλλουν δικαιώματα κυριότητας οἱ: 1) Κωνσταντόπουλος Κων/νος, 2) Τσιαγάνης Γεώργιος, 3) Μπελιᾶς Γεώργιος κ.λπ.

Ἡ ἀπαλλοτρίωση κηρύσσεται ὑπὲρ καὶ μὲ δαπάνη τῆς Δημόσιας Ἐπιχειρήσεως Ἠλεκτρισμοῦ.

Ἡ ἀπόφαση αὐτὴ νὰ δημοσιευθεῖ στὴν Ἐφημερίδα τῆς Κυβερνήσεως.

Ἀθῆναι, 22 Μαρτίου 1980

ΟΙ ΥΠΟΥΡΓΟΙ

ΥΦΥΠΟΥΡΓΟΣ ΟΙΚΟΝΟΜΙΚΩΝ
ΠΑΝΑΓΙΩΤΗΣ ΜΠΟΚΟΒΟΣ

ΒΙΟΜΗΧΑΝΙΑΣ ΚΑΙ ΕΝΕΡΓΕΙΑΣ
ΜΙΛΤΙΑΔΗΣ ΕΒΕΡΤ

Ἀριθ. 2110 (2)

Περὶ ἐπικυρώσεως ἐκθέσεως καθορισμοῦ ὁριογραμμῆς αἰγιαλοῦ καὶ παραλίας καὶ διαγραμμάτων στὴ θέση «ΟΡΜΟΣ ΠΟΡΙ» νήσου Ἄνω Κουφονῆσι Νομοῦ Κυκλάδων.

Ο ΝΟΜΑΡΧΗΣ ΚΥΚΛΑΔΩΝ

Ἔχοντας ὑπόψη:

1. Τὶς διατάξεις τοῦ ἄρθ. 1 τοῦ Ν. 3200/55 «περὶ Διοικητικῆς Ἀποκεντρώσεως».

2. Τὸ Ν.Δ. 11/12.11.1929 «περὶ Διοικήσεως Δημοσίων Κτημάτων».

3. Τὰ ἄρθρ. 1,2 τοῦ Α.Ν. 2344/1940 «περὶ αἰγιαλοῦ καὶ παραλίας».

4. Τὸ Π.Δ. 636/77 «περὶ διαρθρώσεως τοῦ Ὑπουργείου Οἰκονομικῶν καὶ Ὀργανισμοῦ τῶν Ὑπηρεσιῶν αὐτοῦ».

5. Τὰ δύο τοπογραφικὰ διαγράμματα καθορισμοῦ αἰγιαλοῦ καὶ παραλίας εἰς θέσιν «ΟΡΜΟΣ ΠΟΡΙ» νήσου Ἄνω Κουφονῆσι συνταχθέντα τὴν 25.6.1979 ἀπὸ τὸν Πολιτικὸ Μηχανικὸ Νικόλαο Α. Ζαργάνη τὰ ὁποῖα ἐπαληθεύθηκαν καὶ ἐθεωρήθηκαν τὴν 28.9.1979 ἀπὸ τὸν Κων/νο Γουρζῆ, Πολιτικὸ - Μηχανικό, Προϊστάμενο τοῦ Γραφείου Μηχανικοῦ Νάξου Νομαρχίας Κυκλάδων καὶ στὰ ὁποῖα χαράκτηκε μὲ ἐρυθρὰ γραμμὴ τὸ ὅριον τοῦ αἰγιαλοῦ καὶ μὲ κίτρινη γραμμὴ τὸ ὅριον τῆς παραλίας.

6. Τὴν ἀπὸ 30.9.1979 ἔκθεση τῆς ἐπιτροπῆς τοῦ ὡς ἄνω Π.Δ. 636/77.

7. Τὴν σύμφωνη γνώμη τοῦ Γενικοῦ Ἐπιτελείου Ναυτικοῦ ἡ ὁποία διατυπώθηκε μὲ τὸ Φ. 187.2/80/80/Σ.202/29.1.1980 ἔγγραφό του καὶ ἀφοῦ ἐκτελέστηκαν οἱ ἀναφερόμενες ὑποδείξεις, ἀποφασίζουμε:

Ἐπικυροῦμε τὴν ἀπὸ 30 Σεπτεμβρίου 1979 ἔκθεση τῆς ἐπιτροπῆς καθορισμοῦ τῆς ὁριογραμμῆς αἰγιαλοῦ καὶ παραλίας τοῦ ἄρθρ. 74 Π.Δ. 636/77 εἰς θέσιν «ΟΡΜΟΣ ΠΟΡΙ» νήσου Ἄνω Κουφονῆσι Κυκλάδων, ὡς καὶ τὰ δύο οἰκεῖα τοπογραφικὰ διαγράμματα ποὺ συντάχθηκαν τὴν 25.6.1979 ἀπὸ τὸν Πολιτικὸ Μηχανικὸ Ν. Ζαργάνη καὶ θεωρήθηκαν τὴν 28.9.1979 ἀπὸ τὸν Κων/νο Γουρζῆ, Πολιτικὸ Μηχανικό, Προϊστάμενο τοῦ Γραφείου Μηχανικοῦ Νάξου Μομαρχίας Κυκλάδων.

Ἡ ἀπόφαση αὐτὴ μαζὶ μὲ τὴν ἀπὸ 30 Σεπτεμβρίου 1979 ἔκθεση τῆς ἐπιτροπῆς καὶ τὰ οἰκεῖα τοπογραφικὰ διαγράμματα νὰ δημοσιευθοῦν στὴν Ἐφημερίδα τῆς Κυβερνήσεως.

Ἑρμούπολις, 20 Μαρτίου 1980

Ὁ Νομαρχῶν Δ/ντὴς
ΙΩΑΝΝΗΣ ΚΥΖΙΡΙΔΗΣ

ΕΚΘΕΣΙΣ

Ἐπιτροπῆς Καθορισμοῦ ὁρίων Αἰγιαλοῦ - Παραλίας. Ἐπιτροπῆς Α.Ν. 263/1968 - ἄρθρ. 74 Π.Δ. 636/77.

Ἐν Νάξῳ τῇ 30ῇ Σεπτεμβρίου 1979 οἱ ὑπογεγραμμένοι:

1. Νικόλαος Μιχ. Ἀνδρουλιδάκης, Οἰκον. Ἔφορος (Πρόεδρος).
2. Παναγιώτης Γεωργίου, Λιμενάρχης, (Μέλος).
3. Ἐμμανουὴλ Λιανός, Δ.Τ.Υ.Ν. (Μέλος),

ἀποτελοῦντες τὴν ἐπιτροπὴν τοῦ Α.Ν.263/68 καὶ τοῦ ἄρθρου 74 Ν.Δ. 636/77 καθορισμοῦ ὁρίων αἰγιαλοῦ, συγκληθεῖσα δυνάμει τῆς Ο.Ε. 8229/30.12.1978 ἀποφάσεως Νομάρχου, μετέβημεν ἐπὶ τόπου εἰς θέσιν «ΟΡΜΟΥ ΠΟΡΙ» εἰς Ἄνω Κουφονῆσι Νομοῦ Κυκλάδων, τὴν 1ην Σεπτεμβρίου 1979.

Λαβόντες ὑπ' ὄψιν:

1. Τὴν ἀπὸ 30.6.1979 ἀριθ. πρωτ. 2170 αἴτησιν τοῦ Ν. Μιαούλη, δι' ἧς αἰτεῖται ὁ καθορισμὸς ὁρίων αἰγιαλοῦ καὶ παραλίας εἰς τὴν ἀνωτέρω περιοχήν.

2. Τὸ ὑπὸ τοῦ Πολιτικοῦ Μηχανικοῦ Νικ. Ζαργάνη συνταχθὲν τοπογραφικὸν διάγραμμα τὴν 25.6.1979, κλίμ. 1 : 1000, ἐπαληθευθὲν διὰ τὴν ἀκρίβειαν τῆς ἀποτυπώσεως ὑπὸ τοῦ Κων. Γουρζῆ τοῦ Γραφείου Μηχανικοῦ Νάξου, καὶ θεωρηθὲν ὑπὸ τῆς Δ.Τ.Υ. τὴν 28.9.1979 ὑπὸ τοῦ Πολ. Μηχανικοῦ Νάξου Κων/νου Γουρζῆ.

3. Τὰς διατάξεις τοῦ Α.Ν. 2344/40.

4. Τὸ γεγονὸς ὅτι ὁ καθορισμὸς διενεργεῖται διὰ πρώτην φοράν.

5. Τὴν ἐκ τῆς ἐπιτοπίου μεταβάσεως σχηματισθεῖσαν ἀντίληψιν, ἤτοι ὅτι ἡ ἀκτὴ εἶναι βραχώδης κατὰ τὸ πλεῖστον μεγάλου ὑψομέτρου καὶ ὑφίσταται τὴν ἐπίδρασιν τῶν βορείων καὶ ἀνατολικῶν ἀνέμων.

6. Ὅτι ἡ περιοχὴ ἔχει ἀποτυπωθῆ ἐπὶ δύο (φύλλων) διαγραμμάτων ἀποφαίνεται:

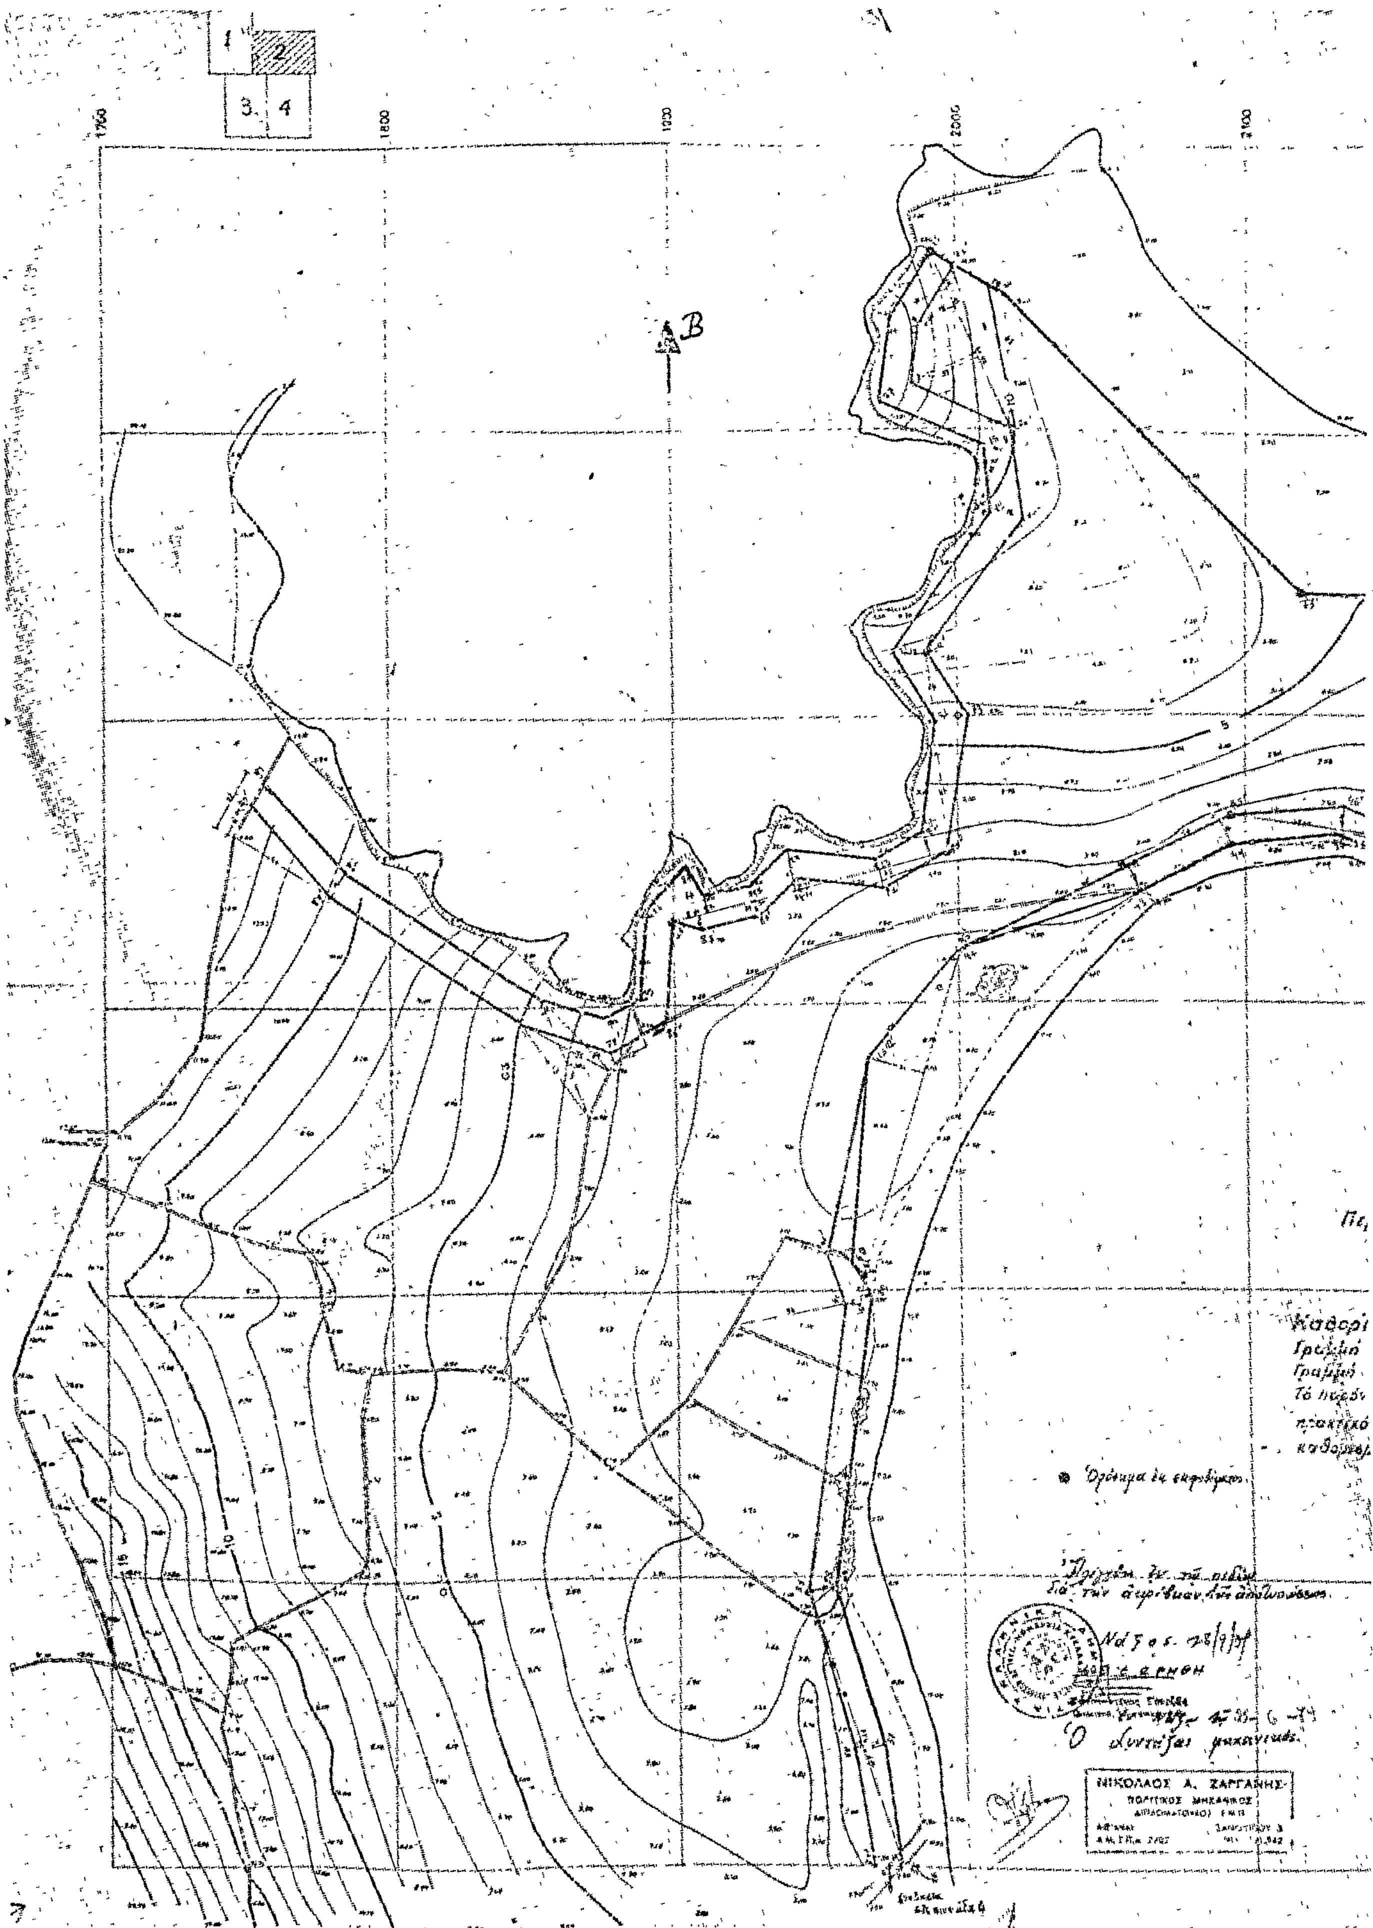
1. Ἐπὶ τῶν δύο διαγραμμάτων χαράσσει τὴν ὁριογραμμὴν τοῦ αἰγιαλοῦ διὰ ἐρυθρᾶς συνεχοῦς γραμμῆς 1, 2, 3...93 ἐξασφαλιζομένης ἑκάστης κορυφῆς ἐκ τῶν ὁροσήμων ἐκ σκυροδέματος, ὡς ἐμφαίνηται εἰς τὸ διάγραμμα.

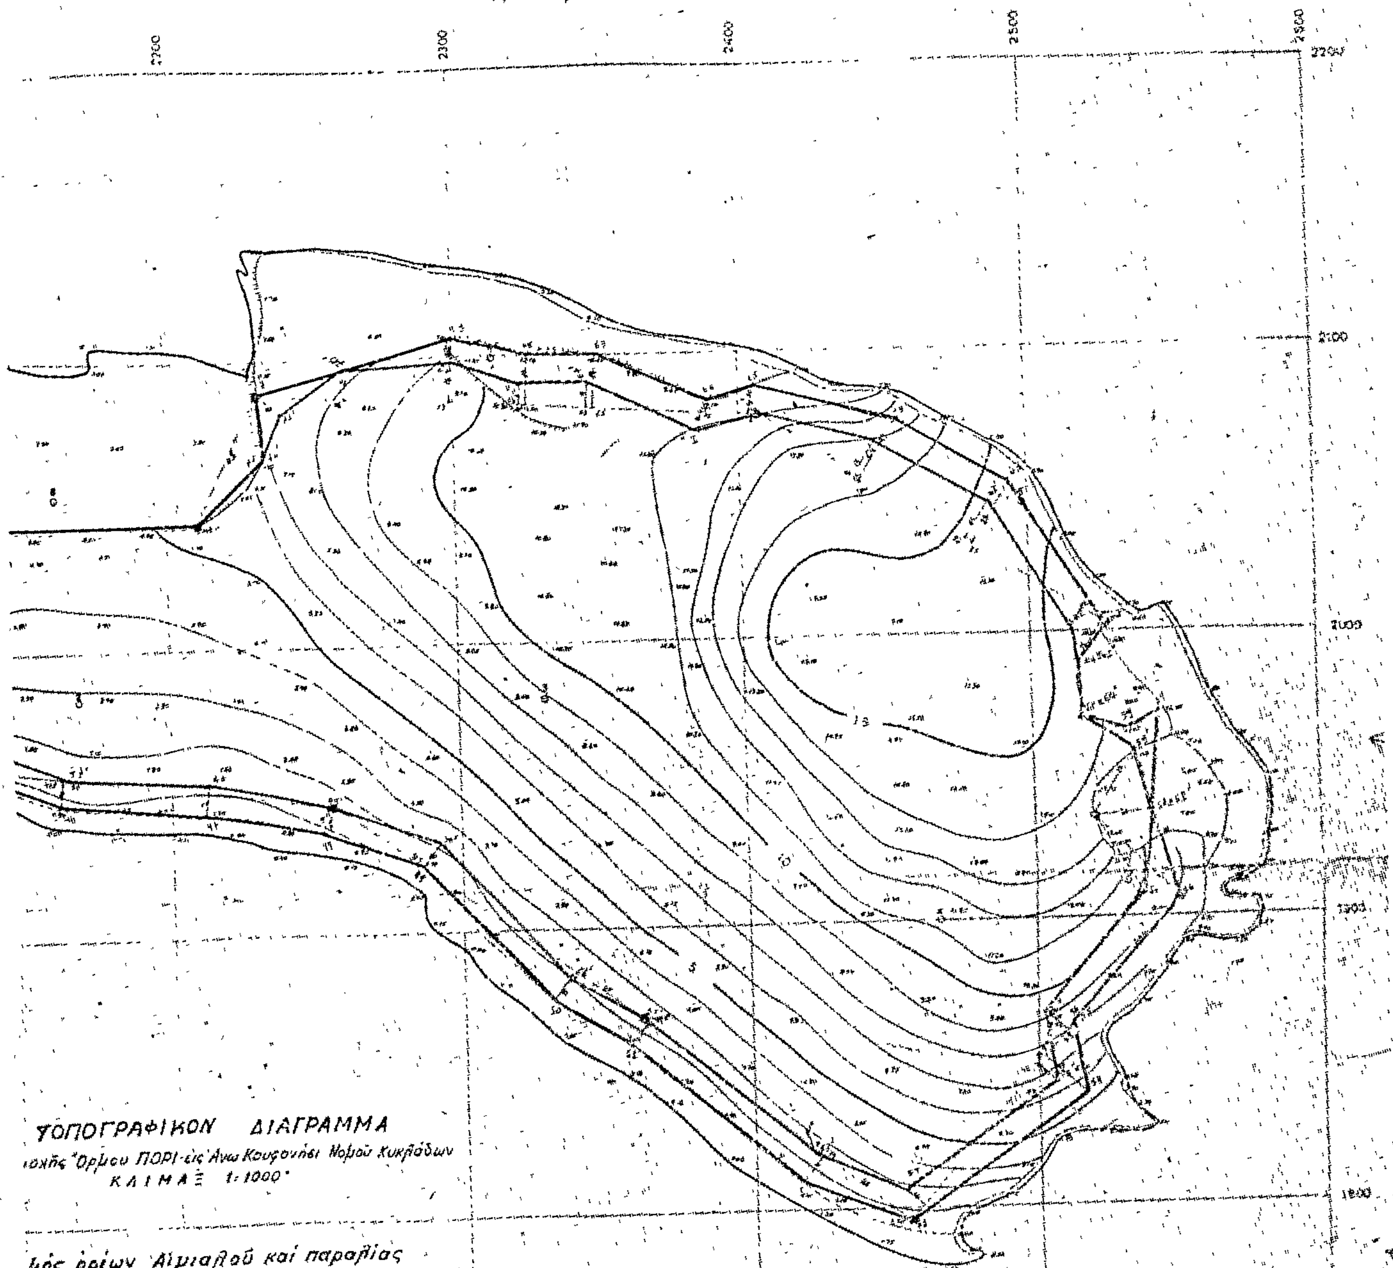
2. Χαράσσει τὴν ὁριογραμμὴν τῆς παραλίας διὰ κιτρίνης συνεχοῦς γραμμῆς 1',2',3', ...90' ἐξασφαλιζομένης ὁμοίως ἐκ τῶν ὡς ἄνω ὁροσήμων ἐκ μπετόν, ὡς ἐμφαίνηται ἐπὶ τοῦ διαγράμματος.

Ἐφ' ᾧ συνετάγη ἡ παροῦσα καὶ ὑπογράφεται ὡς ἕπεται.

Ὁ Πρόεδρος
ΝΙΚΟΛΑΟΣ Μ. ΑΝΔΡΟΥΛΙΔΑΚΗΣ

Τὰ Μέλη
ΠΑΝΑΓΙΩΤΗΣ ΓΕΩΡΓΙΟΥ, ΕΜΜΑΝΟΥΗΛ ΛΙΑΝΟΣ


1 2
3 4
Β
Ο Συντάξας μηχανικός
ΝΙΚΟΛΑΟΣ Α. ΖΑΡΓΑΝΗΣ
ΠΟΛΙΤΙΚΟΣ ΜΗΧΑΝΙΚΟΣ



μός ὁρίων Αἰγιαλοῦ καί παραλίας

ἰγιαλοῦ

αραλίας

ἰσομετρικόν διάγραμμα συνοδεύει το ἀπό [illegible]

τῆς κατά ἀριθ. 74 π.δ 636/77 συσταθείσης ἐπιτροπῆς

ῦ τῶν ὁρίων Αἰγιαλοῦ και παραλίας

Νάξος [illegible]

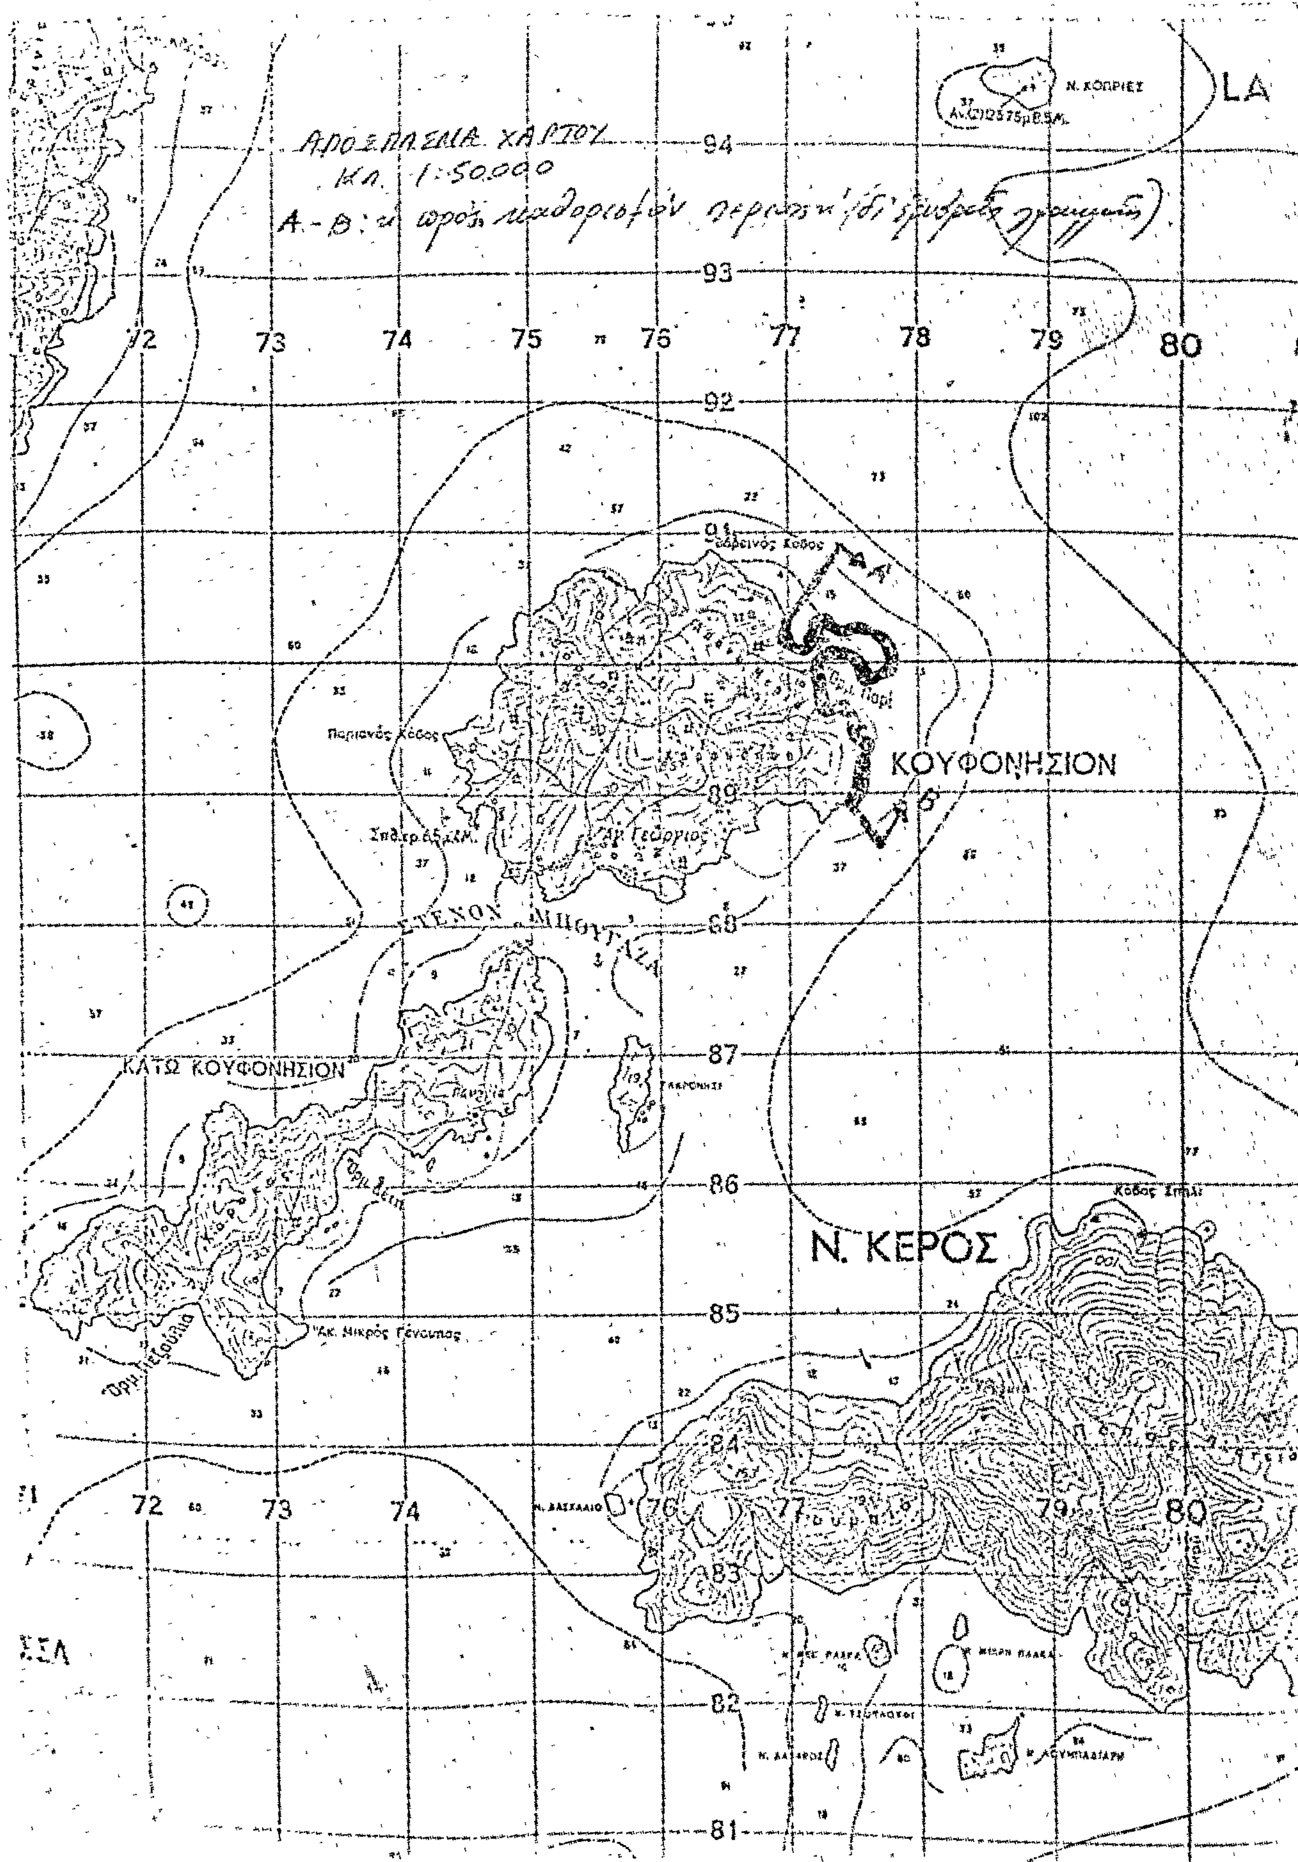
Η ΕΠΙΤΡΟΠΗ

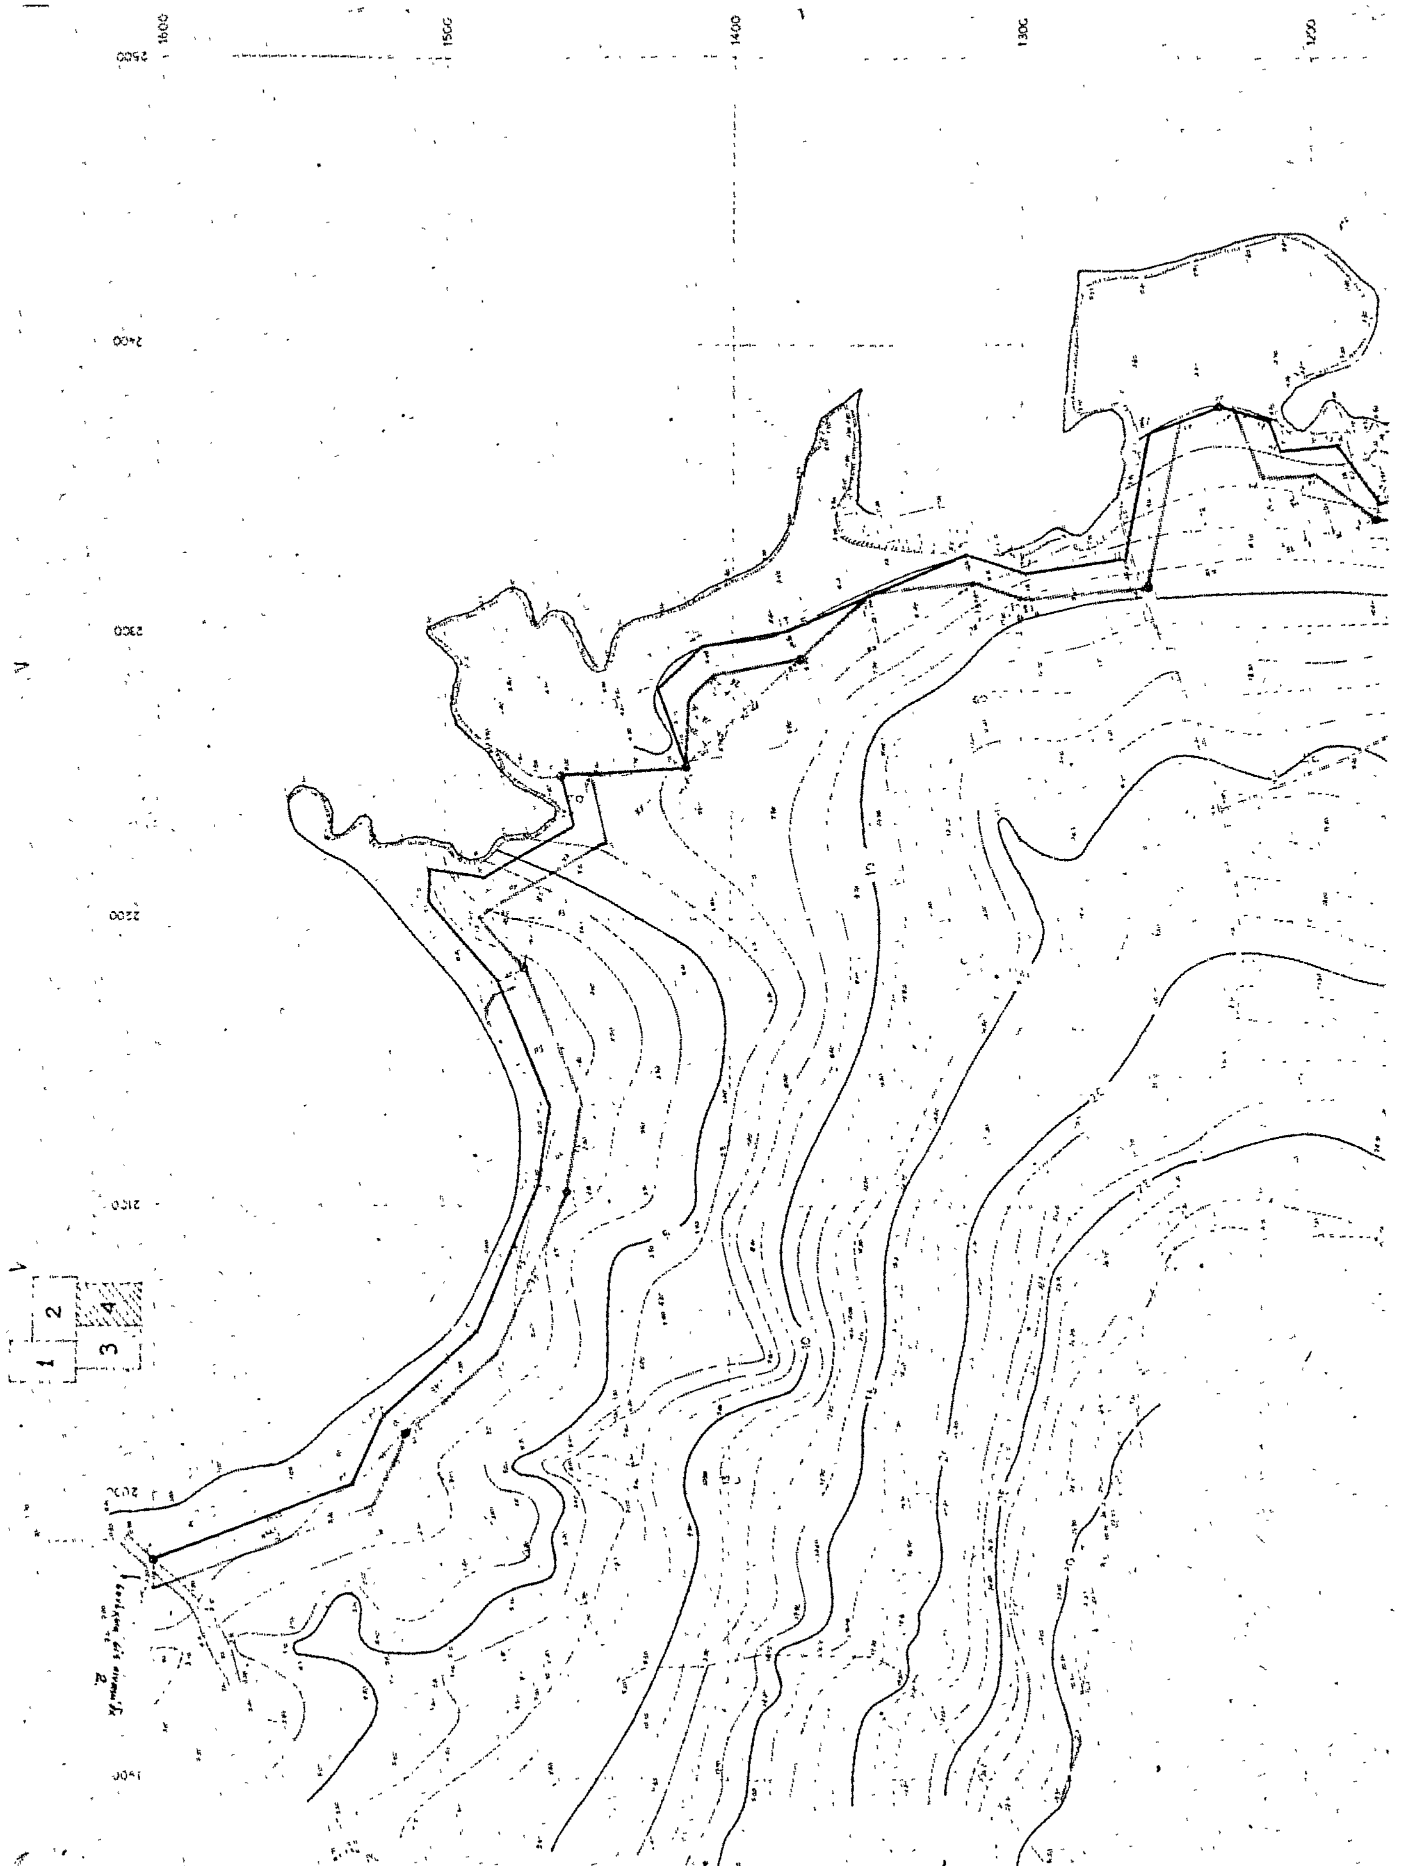
Ο Πρόεδρος

Τα Μέλη

1. [illegible]

2. [illegible]


ΑΠΟΣΠΑΣΜΑ ΧΑΡΤΟΥ
Κλ. 1:50.000
Ν. ΚΟΠΡΙΕΣ
LA
94
93
72
73
74
75
76
77
78
79
80
92
ΚΟΥΦΟΝΗΣΙΟΝ
Παριανός Κάβος
89
Αγ. Γεώργιος
88
87
ΚΑΤΩ ΚΟΥΦΟΝΗΣΙΟΝ
86
Ν. ΚΕΡΟΣ
85
Ακ. Μικρός Γένουπας
84
83
82
81


1600
1500
1400
1300
1200
2500
2400
2300
2200
2100
2000
1900
1
2
3
4

Ηλέγχθη ἐν τῷ πεδίῳ διά τήν ἀκρίβειαν τῆς ἀποτυπώσεως

Ἐν Νάξῳ

Νάξος

Ὁ Συντάξας Μηχανικός

ΤΟΠΟΓΡΑΦΙΚΟΝ ΔΙΑΓΡΑΜΜΑ

Περιοχῆς Ὅρμου ΠΟΡΙ εἰς Ἄνω Κουφονήσι Νομοῦ Κυκλάδων

ΚΛΙΜΑΞ 1:1000

• Ὁρόσημα ἐκ σκυροδέματος

Καθορισμός ὁρίων Αἰγιαλοῦ καί παραλίας

Γραμμή Αἰγιαλοῦ

Γραμμή Παραλίας

Τό παρόν Ὑψομετρικόν διάγραμμα συνοδεύει τό ἀπό ... πρακτικόν τῆς κατά ἄρθρ. 7 ν.δ. 393/74 συσταθείσης ἐπιτροπῆς καθορισμοῦ τῶν ὁρίων Αἰγιαλοῦ καί παραλίας

Νάξος ...

Η ΕΠΙΤΡΟΠΗ

Ὁ Πρόεδρος

Τά Μέλη

1100

1000

900

800

700

Α

Β

ΑΠΟΣΠΑΣΜΑ ΧΑΡΤΟΥ
Κλ. 1:50000
Α - Β: η γραμμή καθορισμού περιοχής (διπλή διαγράμμιση).

Ν. ΚΟΠΡΙΕΣ

LA

Ν. ΚΕΡΟΣ

ΚΟΥΦΟΝΗΣΙΟΝ

ΚΑΤΩ ΚΟΥΦΟΝΗΣΙΟΝ

ΣΤΕΝΟΝ ΜΠΟΥΡΑΖΑ

Πορίανός Κάβος

Αγ. Γεώργιος

Ορμ. Πορί

Άκ. Μικρός Γένουπας

Κάβος Σπηλί

'Αριθ. 2108 (3)

Περὶ ἐπικυρώσεως ἐκθέσεως καθορισμοῦ ὁριογραμμῆς αἰγιαλοῦ καὶ παραλίας καὶ διαγράμματος στὴ θέση «ΟΡΜΟΥ ΠΑΡΙΑΝΟΥ» νήσου Ἄνω Κουφονῆσι Νομοῦ Κυκλάδων.

Ο ΝΟΜΑΡΧΗΣ ΚΥΚΛΑΔΩΝ

Ἔχοντας ὑπόψη :

1. Τὶς διατάξεις τοῦ ἄρθ. 1 τοῦ Ν. 3200/1955 «περὶ διοικητικῆς ἀποκεντρώσεως».

2. Τὸ Ν.Δ. 11/12.11.1929 «περὶ διοικήσεως Δημοσίων Κτημάτων».

3. Τὰ ἄρθ. 1,2 τοῦ Α.Ν. 2344/1940 «περὶ αἰγιαλοῦ καὶ παραλίας».

4. Τὸ Π.Δ. 636/1977 «περὶ διαρθρώσεως τοῦ Ὑπουργείου Οἰκονομικῶν καὶ Ὀργανισμοῦ τῶν Ὑπηρεσιῶν αὐτοῦ».

5. Τὸ τοπογραφικὸ διάγραμμα καθορισμοῦ αἰγιαλοῦ καὶ παραλίας στὴ θέση «ΟΡΜΟΥ ΠΑΡΙΑΝΟΥ» νήσου Ἄνω Κουφονῆσι ποὺ συντάχθηκε τὴν 25.6.1979 ἀπὸ τὸν Πολιτικὸ Μηχανικὸ Νικόλαο Ζαργάνη τὸ ὁποῖο ἐπαληθεύθηκε καὶ θεωρήθηκε ἀπὸ τὸν Κων/νο Γουρζῆ Πολιτικὸ Μηχανικὸ Προϊστάμενο τοῦ Γραφείου Μηχανικοῦ Νάξου Νομαρχίας Κυκλάδων τὴν 28.9.1979 καὶ στὸ ὁποῖο χαράκτηκε μὲ ἐρυθρὰ γραμμὴ τὸ ὅριον τοῦ αἰγιαλοῦ καὶ μὲ κίτρινη γραμμὴ τὸ ὅριον τῆς παραλίας.

6. Τὴν ἀπὸ 30.9.1979 ἔκθεση τῆς ἐπιτροπῆς τοῦ ὡς ἄνω Π.Δ. 636/1977.

7. Τὴν σύμφωνη γνώμη τοῦ Γενικοῦ Ἐπιτελείου Ναυτικοῦ ἡ ὁποία διατυπώθηκε μὲ τὸ Φ. 187.2/78/80/Σ.200/28.1.1980 ἔγγραφό του καὶ ἀφοῦ ἐκτελέσθηκε ἡ ἀναφερόμενη ὑπόδειξις, ἀποφασίζουμε :

Ἐπικυροῦμε τὴν ἀπὸ 30.9.1979 ἔκθεση τῆς ἐπιτροπῆς καθορισμοῦ τῆς ὁριογραμμῆς αἰγιαλοῦ καὶ παραλίας τοῦ ἄρθ. 74 τοῦ Π.Δ. 636/1977 στὴ θέση «ΟΡΜΟΥ ΠΑΡΙΑΝΟΥ» νήσου Ἄνω Κουφονῆσι Κυκλάδων, ὡς καὶ τὸ οἰκεῖο τοπογραφικὸ διάγραμμα ποὺ συντάχθηκε τὴν 25.6.1979 ἀπὸ τὸν Πολιτικὸ-Μηχανικὸ Νικόλαο Ζαργάνη καὶ ἐθεωρήθη τὴν 28.9.1979 ἀπὸ τὸν Κων/νο Γουρζῆ Πολιτικὸ-Μηχανικό, Προϊστάμενο τοῦ Γραφείου Μηχανικοῦ Νάξου Νομαρχίας Κυκλάδων.

Ἡ ἀπόφαση αὐτὴ μαζὶ μὲ τὴν ἀπὸ 30.9.1979 ἔκθεση τῆς ἐπιτροπῆς καὶ τὸ οἰκεῖο τοπογραφικὸ διάγραμμα νὰ δημοσιευθοῦν στὴν Ἐφημερίδα τῆς Κυβερνήσεως.

Ἑρμούπολις, 20 Μαρτίου 1980

Ὁ Νομαρχῶν Διευθυντὴς
ΙΩΑΝΝΗΣ ΚΥΖΙΡΙΔΗΣ

Ἔκθεσις Ἐπιτροπῆς Καθορισμοῦ Ὁρίων Αἰγιαλοῦ-Παραλίας.

(ἄρθρ. 74 Π.Δ. 636/1977)

Ἐν Νάξῳ τῇ 30.9.1979 οἱ ὑπογεγραμμένοι :

1. Νικόλαος Ἀνδρουλιδάκης Οἰκον. Ἔφορος (Πρόεδρος).
2. Παναγιώτης Γεωργίου Λιμενάρχης (Μέλος).
3. Ἐμμανουὴλ Λιανὸς Δ.Τ.Υ.Ν. (Μέλος),

ἀποτελοῦντες τὴν ἐπιτροπὴν τοῦ ἄρθρ. 74 τοῦ Π.Δ. 636/77 καθορισμοῦ ὁρίων αἰγιαλοῦ, συγκληθεῖσα δυνάμει τῆς ΟΕ 8297/30.12.1978 ἀποφάσεως Νομάρχου, μετέβημεν ἐπὶ τόπου εἰς θέσιν :

Ὅρμου Παριανοῦ εἰς Ἄνω Κουφονῆσι Ν. Κυκλάδων, τὴν 1.9.1979.

Λαβόντες ὑπ' ὄψιν :

1. Τὴν ἀπὸ 30.6.1979 ἀριθ. πρωτ. 2170 αἴτησιν τοῦ Ν. Μιαούλη δι' ἧς αἰτεῖται ὁ καθορισμὸς ὁρίων αἰγιαλοῦ καὶ παραλίας εἰς τὴν ἀνωτέρω περιοχήν.

2. Τὸ ὑπὸ τοῦ Πολιτικοῦ Μηχανικοῦ Νικ. Ζαργάνη συνταχθὲν τοπογραφικὸ διάγραμμα τὴν 25.6.1979 κλιμ. : 1 : 1.000, ἐπαληθευθὲν διὰ τὴν ἀκρίβειαν τῆς ἀποτυπώσεως ὑπὸ τοῦ Γραφείου Μηχανικοῦ Νάξου καὶ θεωρηθὲν ὑπὸ τῆς Δ.Τ.Υ. τὴν 28.9.1979 ὑπὸ τοῦ Πολιτικοῦ Μηχανικοῦ Κων/νου Γουρζῆ.

3. Τὰς διατάξεις τοῦ Α.Ν. 2344/1940.

4. Τὸ γεγονὸς ὅτι ὁ καθορισμὸς διενεργεῖται διὰ πρώτην φοράν.

5. Τὴν ἐκ τῆς ἐπιτοπίου μεταβάσεως σχηματισθεῖσαν ἀντίληψιν, ἤτοι ὅτι ἡ παράκτιος ζώνη ξηρᾶς εἶναι ὡς ἐπὶ τὸ πλεῖστον βραχώδης σημαντικοῦ ὑψομέτρου καὶ ὑφίσταται τὴν ἐπίδρασιν τῶν νοτίων ἀνέμων, ἀποφασίζει :

1. Χαράσσει τὴν ὁριογραμμὴν τοῦ αἰγιαλοῦ δι' ἐρυθρᾶς συνεχοῦς γραμμῆς 1, 2, 3, ...29 ἐξασφαλιζομένης ἐξ ὁροσήμων ἐκ μπετόν, ὡς ἐμφαίνηται ἐπὶ τοῦ διαγράμματος.

2. Χαράσσει τὴν ὁριογραμμὴν τῆς παραλίας διὰ κιτρίνης συνεχοῦς γραμμῆς 1', 2', 3', ...29' ἐξασφαλιζομένη ὁμοίως ἐκ τῶν ὡς ἄνω μονίμων ὁροσήμων.

Ἐξαιρεῖται τῆς ζώνης τῆς παραλίας τὸ ἐν αὐτῇ ὑπάρχον κτίσμα (Γ.Ν.Ε.Κ. 630/64), περιγραφόμενο διὰ κιτρίνης συνεχοῦς γραμμῆς.

Ἐφ' ᾧ συνετάγη ἡ παροῦσα καὶ ὑπογράφεται ὡς ἕπεται :

Ὁ Πρόεδρος
ΝΙΚ.Μ.ΑΝΔΡΟΥΛΙΔΑΚΗΣ

Τὰ Μέλη
ΠΑΝ. ΓΕΩΡΓΙΟΥ
ΕΜΜΑΝ. ΛΙΑΝΟΣ

ΤΟΠΟΓΡΑΦΙΚΟΝ ΔΙΑΓΡΑΜΜΑ

Περιοχῆς Ὄρμου Παριανοῦ εἰς Ἄνω Κουφονήσι Νομοῦ Κυκλάδων

ΚΛΙΜΑΞ 1:1000

Καθορισμός ὁρίων Αἰγιαλοῦ καί παραλίας

Γραμμή Αἰγιαλοῦ

Γραμμή Παραλίας

Τό παρόν Ὑψομετρικόν διάγραμμα συνοδεύει τό ἀπό 30.9.1979 πρακτικόν τῆς κατά ἄρθ. 74 Π.Δ. 1536/77 συσταθείσης ἐπιτροπῆς καθορισμοῦ τῶν ὁρίων Αἰγιαλοῦ καί παραλίας

Νάξος 30.9.1979

Η ΕΠΙΤΡΟΠΗ

Ὁ Πρόεδρος

Τά Μέλη

1.

2.

Ἐν Νάξῳ τῇ 28-9-79

Ἐθεωρήθη

Βεκετζάδες Αιμπίριες

30

25

20

10

40

700

800

900

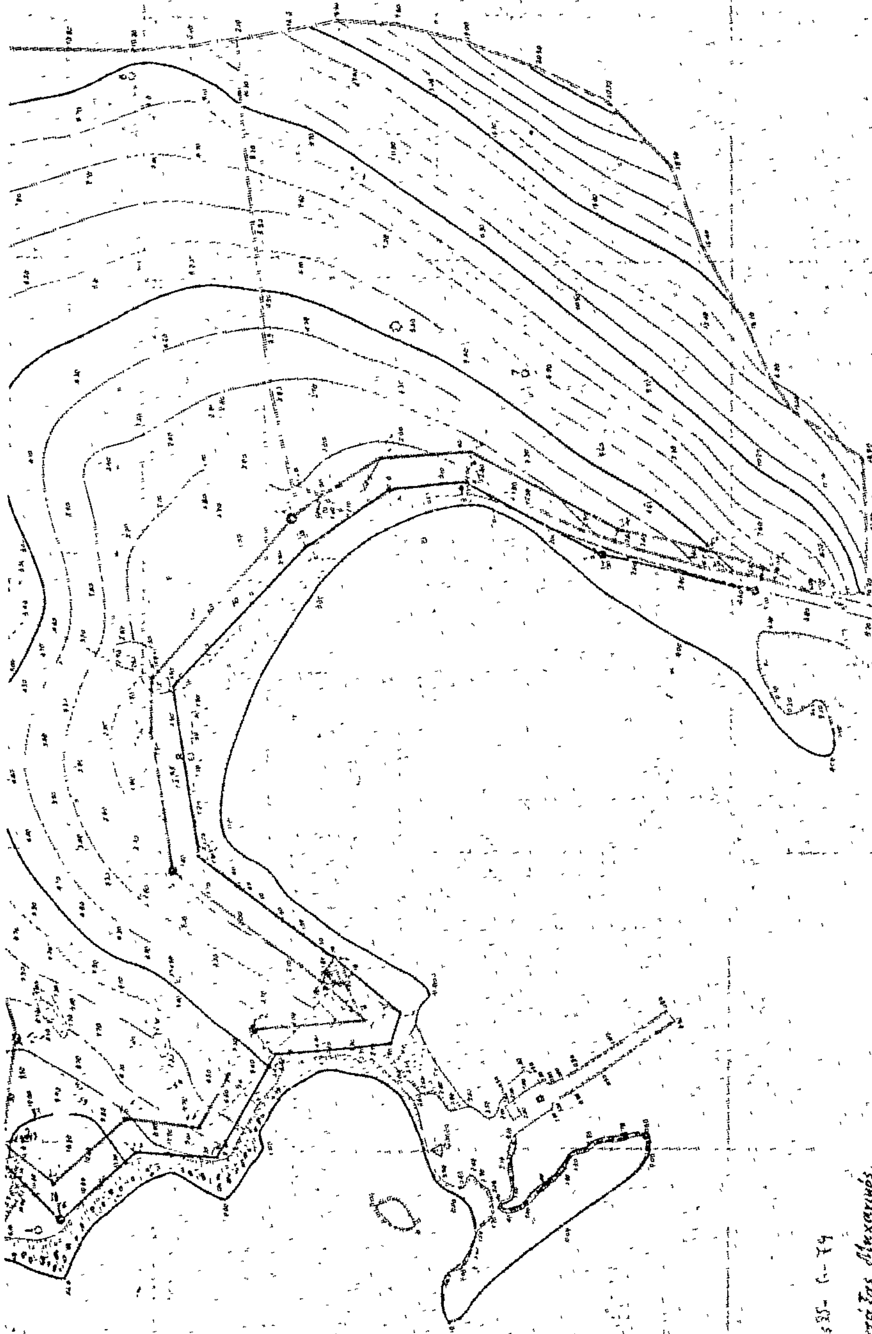
1000

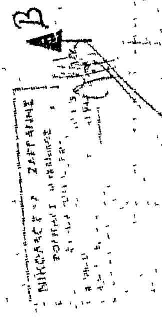
1100

— Ὑψώθη ἐν τῷ πεδίῳ διά τήν ἀκρίβειαν τῆς ἀποτυπώσεως.

— Ἐξαιροῦνται δέ ἐν τῇ ζώνῃ τῆς παραλίας εὑρισκόμενα κτίσματα (Γ.Ν.Σ.Κ. 630/64)

● Ὁρόσημα ἐκ σκυροδέματος


600
500
400
300
200
Ο Συντάξας Μηχανικός



ΑΠΟΣΠΑΣΜΑ ΧΑΡΤΟΥ
κλ. 1:50000

A-B δι' ερυθράς γραμμής, η προς αιγιαλού περιοχή

Ν. ΚΟΠΡΙΕΣ

LA

Βορεινός Κάβος

Νοτινός Κάβος

Όρμ. Παρί

ΚΟΥΦΟΝΗΣΙΟΝ

Αγ. Γεώργιος

ΣΤΕΝΟΝ ΜΠΟΥΓΑΖΑ

ΚΑΤΩ ΚΟΥΦΟΝΗΣΙΟΝ

Παναγία

Λαδονησί

Άκ. Μικρός Γένουφος

Ν. ΚΕΡΟΣ

Κάβος Σπηλι

Ν. Δασκαλιό

Ν. Μεγ. Πλακα

Ν. Μικρη Πλακα

Ν. Στροφυλι

Ν. Αντικέρι

Ν. Δουνναριά

ΑΝΑΚΟΙΝΩΣΕΙΣ

'Αριθ. 217.84 (4)

Περὶ εἰδοποιήσεως παρακαταθέσεως ἀπὸ τὴ ΔΕΗ συμπληρωματικῆς ἀποζημιώσεως γιὰ ἀναγκαστικὴ ἀπαλλοτρίωση ἐκτάσεως στὸ Νομὸ 'Αρκαδίας. 'Επέκταση δυτικῆς ἀποθέσεως ἀγόνων τοῦ 'Ορυχείου Μεγαλοπόλεως.

ΔΗΜΟΣΙΑ ΕΠΙΧΕΙΡΗΣΙΣ ΗΛΕΚΤΡΙΣΜΟΥ

Σύμφωνα μὲ τὶς διατάξεις τῶν ἄρθρων 7 καὶ 8 τοῦ Ν.Δ. 797/71 «περὶ ἀναγκαστικῶν ἀπαλλοτριώσεων», πληροφοροῦμε ὅλους, ὅσους :

α) Ἔχουν δικαιώματα κυριότητας ἢ ἄλλα ἐμπράγματα δικαιώματα ἢ

β) Ἔχουν ἐγγράψει ὑποθήκη ἢ ἔχουν ἐπιβάλει κατάσχεση ἢ μὲ ὁποιοδήποτε τρόπο διεκδικοῦν τὰ ἀκίνητα ποὺ βρίσκονται στὴν Κοινότητα Θωκνίας τοῦ Νομοῦ 'Αρκαδίας ποὺ ἔχουν ἀπαλλοτριωθεῖ μὲ τὴν Β. 2985/7156/26.1.78 (ΦΕΚ Δ' 49/18.2.78) ἀπόφαση, 'Υπουργῶν Οἰκονομικῶν καὶ Βιομηχανίας καὶ 'Ενεργείας τὰ ἑξῆς :

'Η συμπληρωματικὴ ἀποζημίωση ποὺ προέκυψε ἀπὸ τὴ διόρθωση τῶν κτηματολογικῶν στοιχείων κτηματοτεμαχίων τοῦ 2-349/76 (2η ἀναθ. 31.5.77) κτηματολ. πίνακα, μὲ τὰ ΔΜΚΘ/24415/19.9.79, 20563/20.2.1979, 20565/20.2.1979, καὶ 20542/19.2.79 σημειώματα καὶ καθόρισαν ἡ 282/1978 ἀπόφαση τοῦ Μονομελοῦς Πρωτοδικείου Τριπόλεως καὶ ἡ 311/1979 ἀπόφαση τοῦ 'Εφετείου Ναυπλίου γιὰ τὴν ἐπέκταση τῆς δυτικῆς ἀποθέσεως ἀγόνων τοῦ 'Ορυχείου Μεγαλοπόλεως, ἔχει κατατεθεῖ στὸ Ταμεῖο Παρακαταθηκῶν καὶ Δανείων μὲ τὸ 579112/11.3.1980 γραμμάτιο συστάσεως παρακαταθήκης ποσοῦ δραχμῶν πεντακοσίων δέκα ἕξ χιλιάδων τριακοσίων πενήντα (516.350).

Τὰ ἀνωτέρω ἀκίνητα εἰκονίζονται στὸ 2-348/76 (1η ἀναθ. 14.5.77 φύλλα 6) κτηματολογικὸ διάγραμμα καὶ τὸ 2-349/76 (2η ἀναθ. 31.5.77) κτηματολογικὸ πίνακα.

'Η ἀνωτέρω ἀποζημίωση εἶναι ἀποδοτέα στοὺς δικαιούχους ποὺ θὰ ἀναγνωρισθοῦν σύμφωνα μὲ τὸ νόμο.

'Αθῆναι, 27 Μαρτίου 1980

'Ο Νομικὸς Σύμβουλος
Γ. Δ. ΜΗΛΑΣ

'Αριθ. 431282/Φ 813 —11—24/99 (5)

Περὶ εἰδοποιήσεως τῆς γενομένης συμπληρωματικῆς παρακαταθέσεως ἀπὸ ἀναγκαστικὴ ἀπαλλοτρίωση κτημάτων, γιὰ τὴν κατασκευὴ σιδ. γραμμῆς προσπελάσεως προβλῆτος σιδηροδρομικοῦ πορθμείου Βόλου- Μ. 'Ανατολῆς.

Ο ΔΙΟΙΚΗΤΗΣ
ΤΟΥ ΟΡΓΑΝΙΣΜΟΥ ΣΙΔΗΡΟΔΡΟΜΩΝ ΕΛΛΑΔΟΣ ΑΕ

Σύμφωνα μὲ τὶς διατάξεις τῶν ἄρθρων 7 καὶ 9 τοῦ Ν.Δ. 797/1971 «περὶ ἀναγκαστικῶν ἀπαλλοτριώσεων πληροφοροῦμε ὅσους :

α) Ἔχουν δικαιώματα κυριότητας ἢ ἄλλα ἐμπράγματα δικαιώματα στὰ ἀκίνητα ποὺ ἀπαλλοτριώθηκαν μὲ τὴν ἀριθμ. Σ 5049/4978/14.10.1977 κοινὴ ἀπόφαση τῶν 'Υπουργῶν Οἰκονομικῶν καὶ Συγκοινωνιῶν (ΦΕΚ 417/τ-Δ'/1977) γιὰ τὴν κατασκευὴ σιδηροδρομικῆς γραμμῆς προσπελάσεως προβλῆτος σιδηροδρομικοῦ πορθμείου Βόλου-Μ. 'Ανατολῆς.

β) Ἔχουν ἐγγράψει ὑποθήκη ἢ ἔχουν ἐπιβάλει κατάσχεση ἢ μὲ ὁποιονδήποτε τρόπο διεκδικοῦν τὰ ἀπαλλοτριωθέντα ἀκίνητα, ὅτι ἡ συμπληρωματικὴ ἀποζημίωση, ποὺ προέκυψε ἀπὸ τὴν κτηματογράφηση τῶν κτημάτων καὶ ἐπικειμένων τῆς ἀπαλλοτριώσεως τοῦ θέματος καὶ βάσει τῆς ὑπ' ἀριθμ. 425/79 ἀποφάσεως τοῦ 'Εφετείου Λαρίσης, ἔχει κατατεθεῖ στὸ Ταμεῖο Παρακαταθηκῶν καὶ Δανείων, Κεντρικὸ κατάστημα 'Αθηνῶν, καὶ ἔχει ἐκδοθεῖ τὸ ὑπ' ἀριθμ. 578951/10.3.80 γραμμάτιο συστάσεως Παρακαταθήκης γιὰ ποσὸ 2.041.740 δραχμές.

'Η ἀποζημίωση αὐτὴ εἶναι ἀποδοτέα στοὺς δικαιούχους ποὺ θὰ ἀναγνωρισθοῦν σύμφωνα μὲ τὸ Νόμο.

'Αθῆναι, 17 Μαρτίου 1980

'Ο Διοικητὴς καὶ ἀ.α.
Ι. ΑΡΖΟΜΑΝΟΓΛΟΥ

('Αριθ. τριπλ. Κ.Β: Δημ. Ταμ. 'Αθηνῶν 15936 καὶ 15265/80).

ΠΟΛΕΟΔΟΜΙΑ

ΑΠΟΦΑΣΕΙΣ

'Αριθ. ΤΥ 3226 (6)

Περὶ ἀναγνωρίσεως τῆς ἰδιωτικῆς παρόδου 'Αθ. Διάκου ὅτι ὑπάρχει πρὶν ἀπὸ τὸ ἔτος 1923, στὸν 'Αλμυρό, Ν. Μαγνησίας.

Ο ΝΟΜΑΡΧΗΣ ΜΑΓΝΗΣΙΑΣ

Σύμφωνα μέ :

1. Τὶς διατάξεις :

α) Τῆς παρ. 4 τοῦ ἄρθρου 20 τοῦ ἀπὸ 17.7.1923 Ν. Δ/τος «περὶ σχεδίων πόλεων, κωμῶν καὶ συνοικισμῶν τοῦ Κράτους καὶ ἀνεγέρσεως αὐτῶν».

β) Τοῦ Ν. 3200/55 «περὶ Διοικητικῆς 'Αποκεντρώσεως», ὅπως ἔχει συμπληρωθεῖ καὶ τροποποιηθεῖ μεταγενέστερα μὲ τὸ 532/70 Ν.Δ.

γ) Τοῦ 712/70 Β.Δ. «περὶ καθορισμοῦ τῶν διατηρουμένων ὑπὲρ τοῦ 'Υπουργοῦ Δημοσίων Ἔργων ἁρμοδιοτήτων», ποὺ ἐκδόθηκε σ' ἐκτέλεση τοῦ 532/70 Ν.Δ., ὅπως αὐτὰ τροποποιήθηκαν καὶ συμπληρώθηκαν μὲ τὰ 677/71 καὶ 198/72 Β. Δ/τα.

2. Τὴν ἀπὸ 2.11.1979 αἴτηση τοῦ 'Αθανασίου Φυτιλῆ μὲ τὴν ὁποία ζητεῖ τὴν ἔκδοση ἀποφάσεως γιὰ τὴν πάροδο 'Αθ. Διάκου ποὺ ἔχει σχηματισθεῖ πρὶν ἀπὸ τὸ ἔτος 1923.

3. Τοὺς ἀκόλουθους τίτλους ἰδιοκτησίας, στοὺς ὁποίους ἀναφέρεται ἡ ὑπόψη πάροδος :

13.382/2.12.1964 Συμβ/φου 'Αλμυροῦ Γεωργίου Δεληστάθη.

4. Τὴ 269/18.10.1979 ἔνορκο βεβαίωση ἐνώπιον τῆς Εἰρηνοδίκου 'Αλμυροῦ Λουκίας Βλαστοῦ.

5. Τὴν 4240/31.10.1979 βεβαίωση τοῦ Δήμου ὅτι ἡ πάροδος αὐτὴ προϋπῆρχε τοῦ ἔτους 1923.

6. Τὸ ἀπὸ 15.10.1979 τοπογραφικὸ διάγραμμα τοῦ Μηχ. 'Αθανασίου Φυτιλῆ.

7. Τὴν 4/14.2.1980 πράξη τοῦ Νομαρχιακοῦ Συμβουλίου Δημοσίων Ἔργων Ν. Μαγνησίας, ἀποφασίζουμε :

'Αναγνωρίζουμε ὅτι ἡ πάροδος 'Αθ. Διάκου, ποὺ ἔχει σχηματισθεῖ μὲ ἰδιωτικὴ πρωτοβουλία, προϋπῆρχε τοῦ ἀπὸ 17.7.1923 Ν. Δ/τος, μετὰ τὴν ἰσχὺ τοῦ ὁποίου δὲν ἔγινε καμιὰ αὔξηση τοῦ ἀρχικοῦ κοινόχρηστου χώρου.

'Η ἀνωτέρω πάροδος βρίσκεται μέσα στὸ ἐγκεκριμένο σχέδιο 'Αλμυροῦ Ο.Τ. 87 καὶ περικλείεται ἀπὸ τὶς ὁδοὺς 'Αμαλίας, Οἰκονομίδου, Τριαν. 'Αργυροπούλου, ὅπως φαίνεται στὸ ἀπὸ 15.10.79 τοπογραφικὸ διάγραμμα τοῦ Μηχ/κοῦ 'Αθαν. Φυτιλῆ, τὸ ὁποῖο ἔχει θεωρηθεῖ ἀπὸ τὸ Δ/ντὴ Τεχνικῶν 'Υπηρεσιῶν τῆς Νομαρχίας μας.

'Η ἀπόφαση αὐτὴ νὰ δημοσιευθεῖ στὴν 'Εφημερίδα τῆς Κυβερνήσεως.

Βόλος, 7 Μαρτίου 1980

'Ο Νομαρχῶν Δ/ντὴς
ΚΩΝ. ΔΗΜΗΤΡΑΚΗΣ





23-2

ΑΝΑΓΝΩΡΙΣΗ ΤΗΣ ΠΑΛΑΙΑΣ ΔΗΜΟΤΙΚΗΣ ΟΔΟΥ (ΠΑΡΟΔΟΣ ΑΘΑΝ. ΔΙΑΚΟΥ) ΥΠΟ ΤΑ ΣΤΟΙΧΕΙΑ ΑΒΓΔ ΤΗΣ ΕΥΡΙΣΚΟΜΕΝΗΣ ΣΤΟ ΟΙΚΟΔΟΜΙΚΟ ΤΕΤΡΑΓΩΝΟ 57 ΤΟΥ ΡΥΜΟΤΟΜΙΚΟΥ ΣΧΕΔΙΟΥ ΤΗΣ ΠΟΛΕΩΣ ΑΛΜΥΡΟΥ, ΩΣ ΠΡΟΫΦΙΣΤΑΜΕΝΗΣ ΤΟΥ ΕΤΟΥΣ 1923

ΤΟΠΟΓΡΑΦΙΚΟ ΔΙΑΓΡΑΜΜΑ

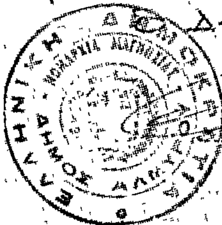
ΚΛΙΜΑΚΑ 1:500

ΑΛΜΥΡΟΣ 13-10-1979

ΑΘΑΝΑΣΙΟΣ Π. ΦΥΤΙΑΝΗΣ
ΑΡΧΙΤΕΚΤΩΝ ΜΗΧΑΝΙΚΟΣ
ΔΙΠΛΩΜΑΤΟΥΧΟΣ Ε.Μ.Π.
Α.Μ. 20103
ΑΛΜΥΡΟΣ - ΒΑΣ. ΚΩΝ/ΝΟΥ 73 - ΤΗΛ. 0422 -

Βεβαιούται ότι η εμφανιζομένη στο σχέδιο οδός σχηματίσθηκε πρό του έτους 1923

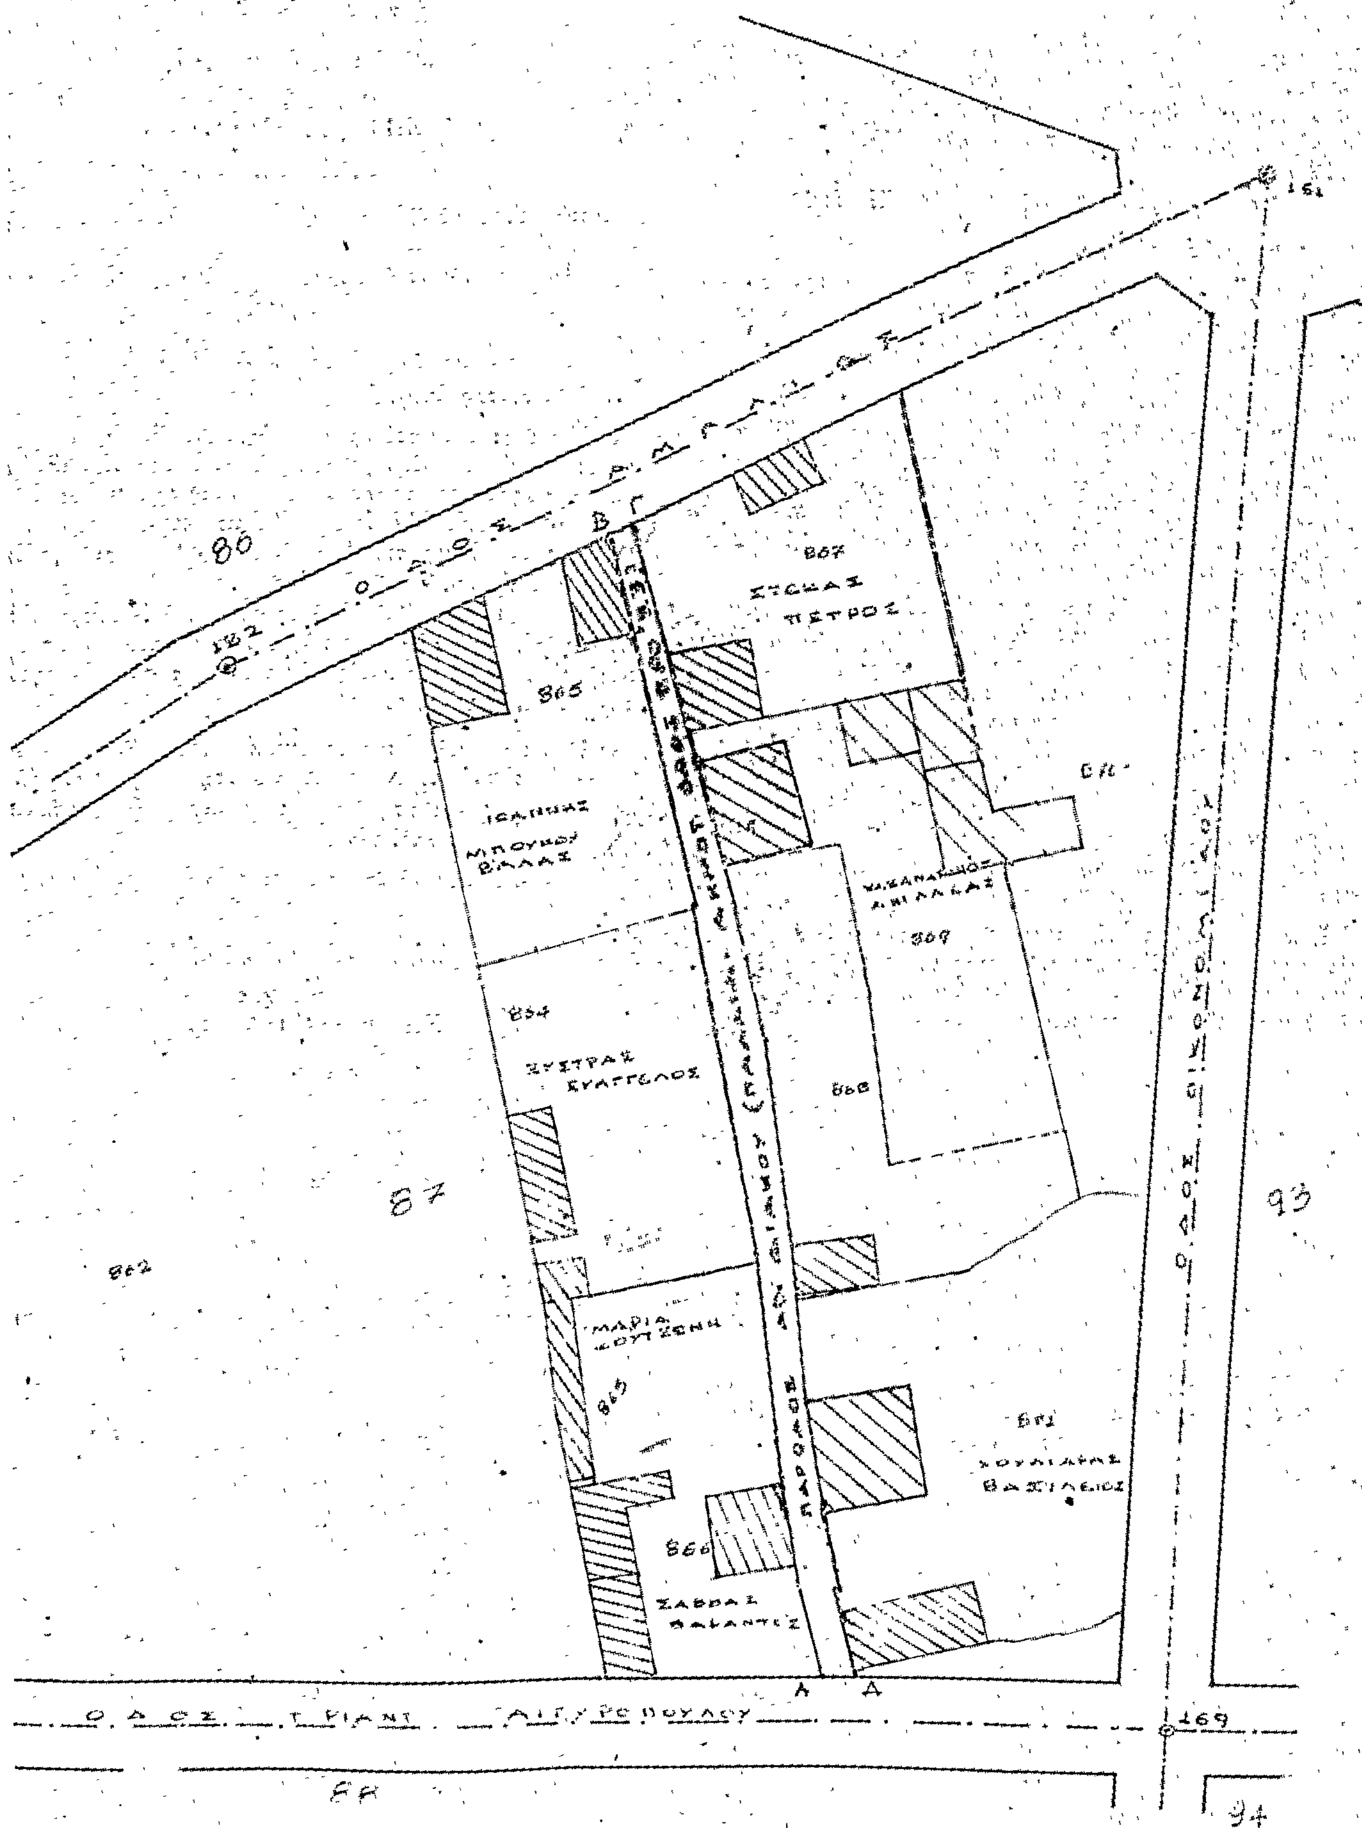
Ο Δήμαρχος



133 134 137 138 141

860 858 861

57


86
87
88
93
94
865
867
864
869
868
862
863
866
861
ΣΤΕΛΛΑΣ ΠΕΤΡΟΣ
ΙΩΑΝΝΗΣ ΜΠΟΥΚΟΥ ΒΙΛΛΑΣ
ΞΥΣΤΡΑΣ ΕΥΑΓΓΕΛΟΣ
ΜΑΡΙΑ ΚΟΥΤΣΕΝΗ
ΣΑΒΒΑΣ ΒΑΛΑΝΤΕΣ
ΚΟΥΛΙΑΡΑΣ ΒΑΣΙΛΕΙΟΣ
ΠΑΡΟΔΟΣ
ΟΔΟΣ Τ. ΡΙΑΝΙ ΑΙΓΥΡΟΠΟΥΛΟΥ
169

ΑΝΑΚΟΙΝΩΣΕΙΣ

'Αριθ. Δ1/10735 (7)

Περὶ παρακαταθέσεως ἀποζημιώσεως ἀκινήτων, ποὺ ἔχουν ρυμοτομηθεῖ μὲ τὸ ἐγκεκριμένο ρυμοτομικὸ σχέδιο τοῦ Δήμου 'Αθηναίων γιὰ τὴ διάνοιξη τῆς Λεωφ. 'Αθηνῶν ἀπὸ Σπύρου Πάτση μέχρι Μητροδώρου (Π.Α. 472/71).

Ο ΥΠΟΥΡΓΟΣ ΔΗΜΟΣΙΩΝ ΕΡΓΩΝ

Ἔχοντας ὑπόψη:

1. Τὶς διατάξεις τοῦ Ν.Δ. 17.7.1923 «περὶ σχεδίων πόλεων, κωμῶν καὶ συνοικισμῶν τοῦ Κράτους καὶ οἰκοδομῆς αὐτῶν» (ΦΕΚ 228/16.8.1923 τ.Α'.).
2. Τὶς διατάξεις τοῦ Ν.Δ/τος 797/1971 «περὶ ἀναγκαστικῶν ἀπαλλοτριώσεων» (ΦΕΚ 1/1.1.1971 τ.Α').
3. Τὸν πίνακα παρακαταθέσεως τῆς ἀποζημιώσεως, ποὺ καθορίσθηκε μὲ τὴν ἀπόφαση 1227/3.8.79 τοῦ Μονομελοῦς Πρωτοδικείου 'Αθηνῶν γιὰ ἀκίνητα ποὺ ρυμοτομήθηκαν μὲ τὸ ἐγκεκριμένο ρυμοτομικὸ σχέδιο τοῦ Δήμου 'Αθηναίων, γιὰ τὴ διάνοιξη τῆς Λεωφ. 'Αθηνῶν ἀπὸ Σπύρου Πάτση μέχρι Μητροδώρου.

Σύμφωνα μὲ τὶς ἐνδείξεις τῆς πράξεως ἀναλογισμοῦ 472/71 ἀνακοινώνουμε στὰ πρόσωπα ποὺ ἔχουν ἢ ἀξιώνουν ἐμπράγματα δικαιώματα στὰ παραπάνω ἀκίνητα, ὅτι ἡ ἀποζημίωση τῶν οἰκοπεδικῶν ἐκτάσεων ποὺ ἔχουν ρυμοτομηθεῖ καὶ τῶν ἐπικειμένων τους ὅπως σημειώνονται στὰ στοιχεῖα προδικασίας τοῦ ἄρθρου 5 τοῦ ν.653/1977, ἔχει κατατεθεῖ στὸ Ταμεῖο Παρακαταθηκῶν καὶ Δανείων 'Αθηνῶν, ὕστερα ἀπὸ τὸ συμψηφισμὸ δικαιωμάτων καὶ ὑποχρεώσεων ποὺ προβλέπει τὸ ἄρθρο 6 τοῦ Ν.5269/1931 καὶ μὲ τὴν ἔκδοση τοῦ γραμματίου παρακαταθήκης 580009/18.3.80 συνολικοῦ ποσοῦ 8.869.500 δραχμῶν.

Ἡ παρακατάθεση τῆς παραπάνω ἀποζημιώσεως ἔγινε ὑπέρ, τῆς ΑΒΕ ΓΕΜΚΟ καὶ θὰ καταβληθεῖ μόνο στὰ πρόσωπα ποὺ θὰ ἀναγνωρισθοῦν ὡς δικαιοῦχοι μὲ ἀπόφαση τοῦ Μονομελοῦς Πρωτοδικείου 'Αθηνῶν.

Ἡ ἀπόφαση αὐτὴ νὰ δημοσιευθεῖ στὴν 'Εφημερίδα τῆς Κυβερνήσεως.

'Αθῆναι, 20 Μαρτίου 1980

Μὲ ἐντολὴ Ὑπουργοῦ

Ὁ Διευθυντὴς

ΙΩΣΗΦ ΑΡ. ΑΙΓΙΔΗΣ

'Αριθ. Τ.Υ. 1169 (8)

Περὶ καθορισμοῦ βελτιουμένης ἐπαρχιακῆς ὁδοῦ Ν. Σάμου.

Ο ΝΟΜΑΡΧΗΣ ΣΑΜΟΥ

Ἔχοντας ὑπόψη:

1. Τὶς διατάξεις τοῦ ἄρθρου 1 τοῦ Ν. 653/77 «περὶ ὑποχρεώσεως τῶν παροδίων ἰδιοκτητῶν διὰ τὴν διάνοιξη ὁδῶν κλπ.», ὅπως τροποποιήθηκαν μὲ τὶς παραγρ. 9 καὶ 10 τοῦ ἄρθρου 62 τοῦ Ν. 947/79 «περὶ οἰκιστικῶν περιοχῶν».
2. Τὶς διατάξεις τοῦ Π.Δ. 929/1979 «περὶ τῆς ἐκτελέσεως τοῦ ἄρθρου 1 τοῦ Ν. 653/77».
3. Τὴν Τ.Υ. 934/3.3.1980 ἀπόφαση τοῦ Νομάρχη Σάμου, περὶ ἐγκρίσεως τῆς ὁριστικῆς μελέτης παραλλαγῆς χαράξεως στὴ θέση Πατηνιῶτες τῆς ὁδοῦ Χώρας — Πύργου — Καρλοβάσου, ἀποφασίζουμε:

Ὁρίζουμε τὸ τμῆμα τῆς ἐπαρχιακῆς ὁδοῦ Χώρας — Πύργου — Καρλοβάσου, Νήσου Σάμου στὴ θέση Πατηνιῶτες, ὅπως αὐτὸ φαίνεται στὴν ὁριστικὴ μελέτη τῆς παραπάνω 3 παραγράφου, ὡς βελτιούμενο.

Ἡ ἀπόφαση αὐτὴ νὰ δημοσιευθεῖ στὴν 'Εφημερίδα τῆς Κυβερνήσεως.

Σάμος, 4 Μαρτίου 1980

Ὁ Νομάρχης

ΚΛ. ΦΙΛΙΠΠΑΚΗΣ

ΑΠΟ ΤΟ ΕΘΝΙΚΟ ΤΥΠΟΓΡΑΦΕΙΟ